


PAROI NORD - LA DEFENSE 92

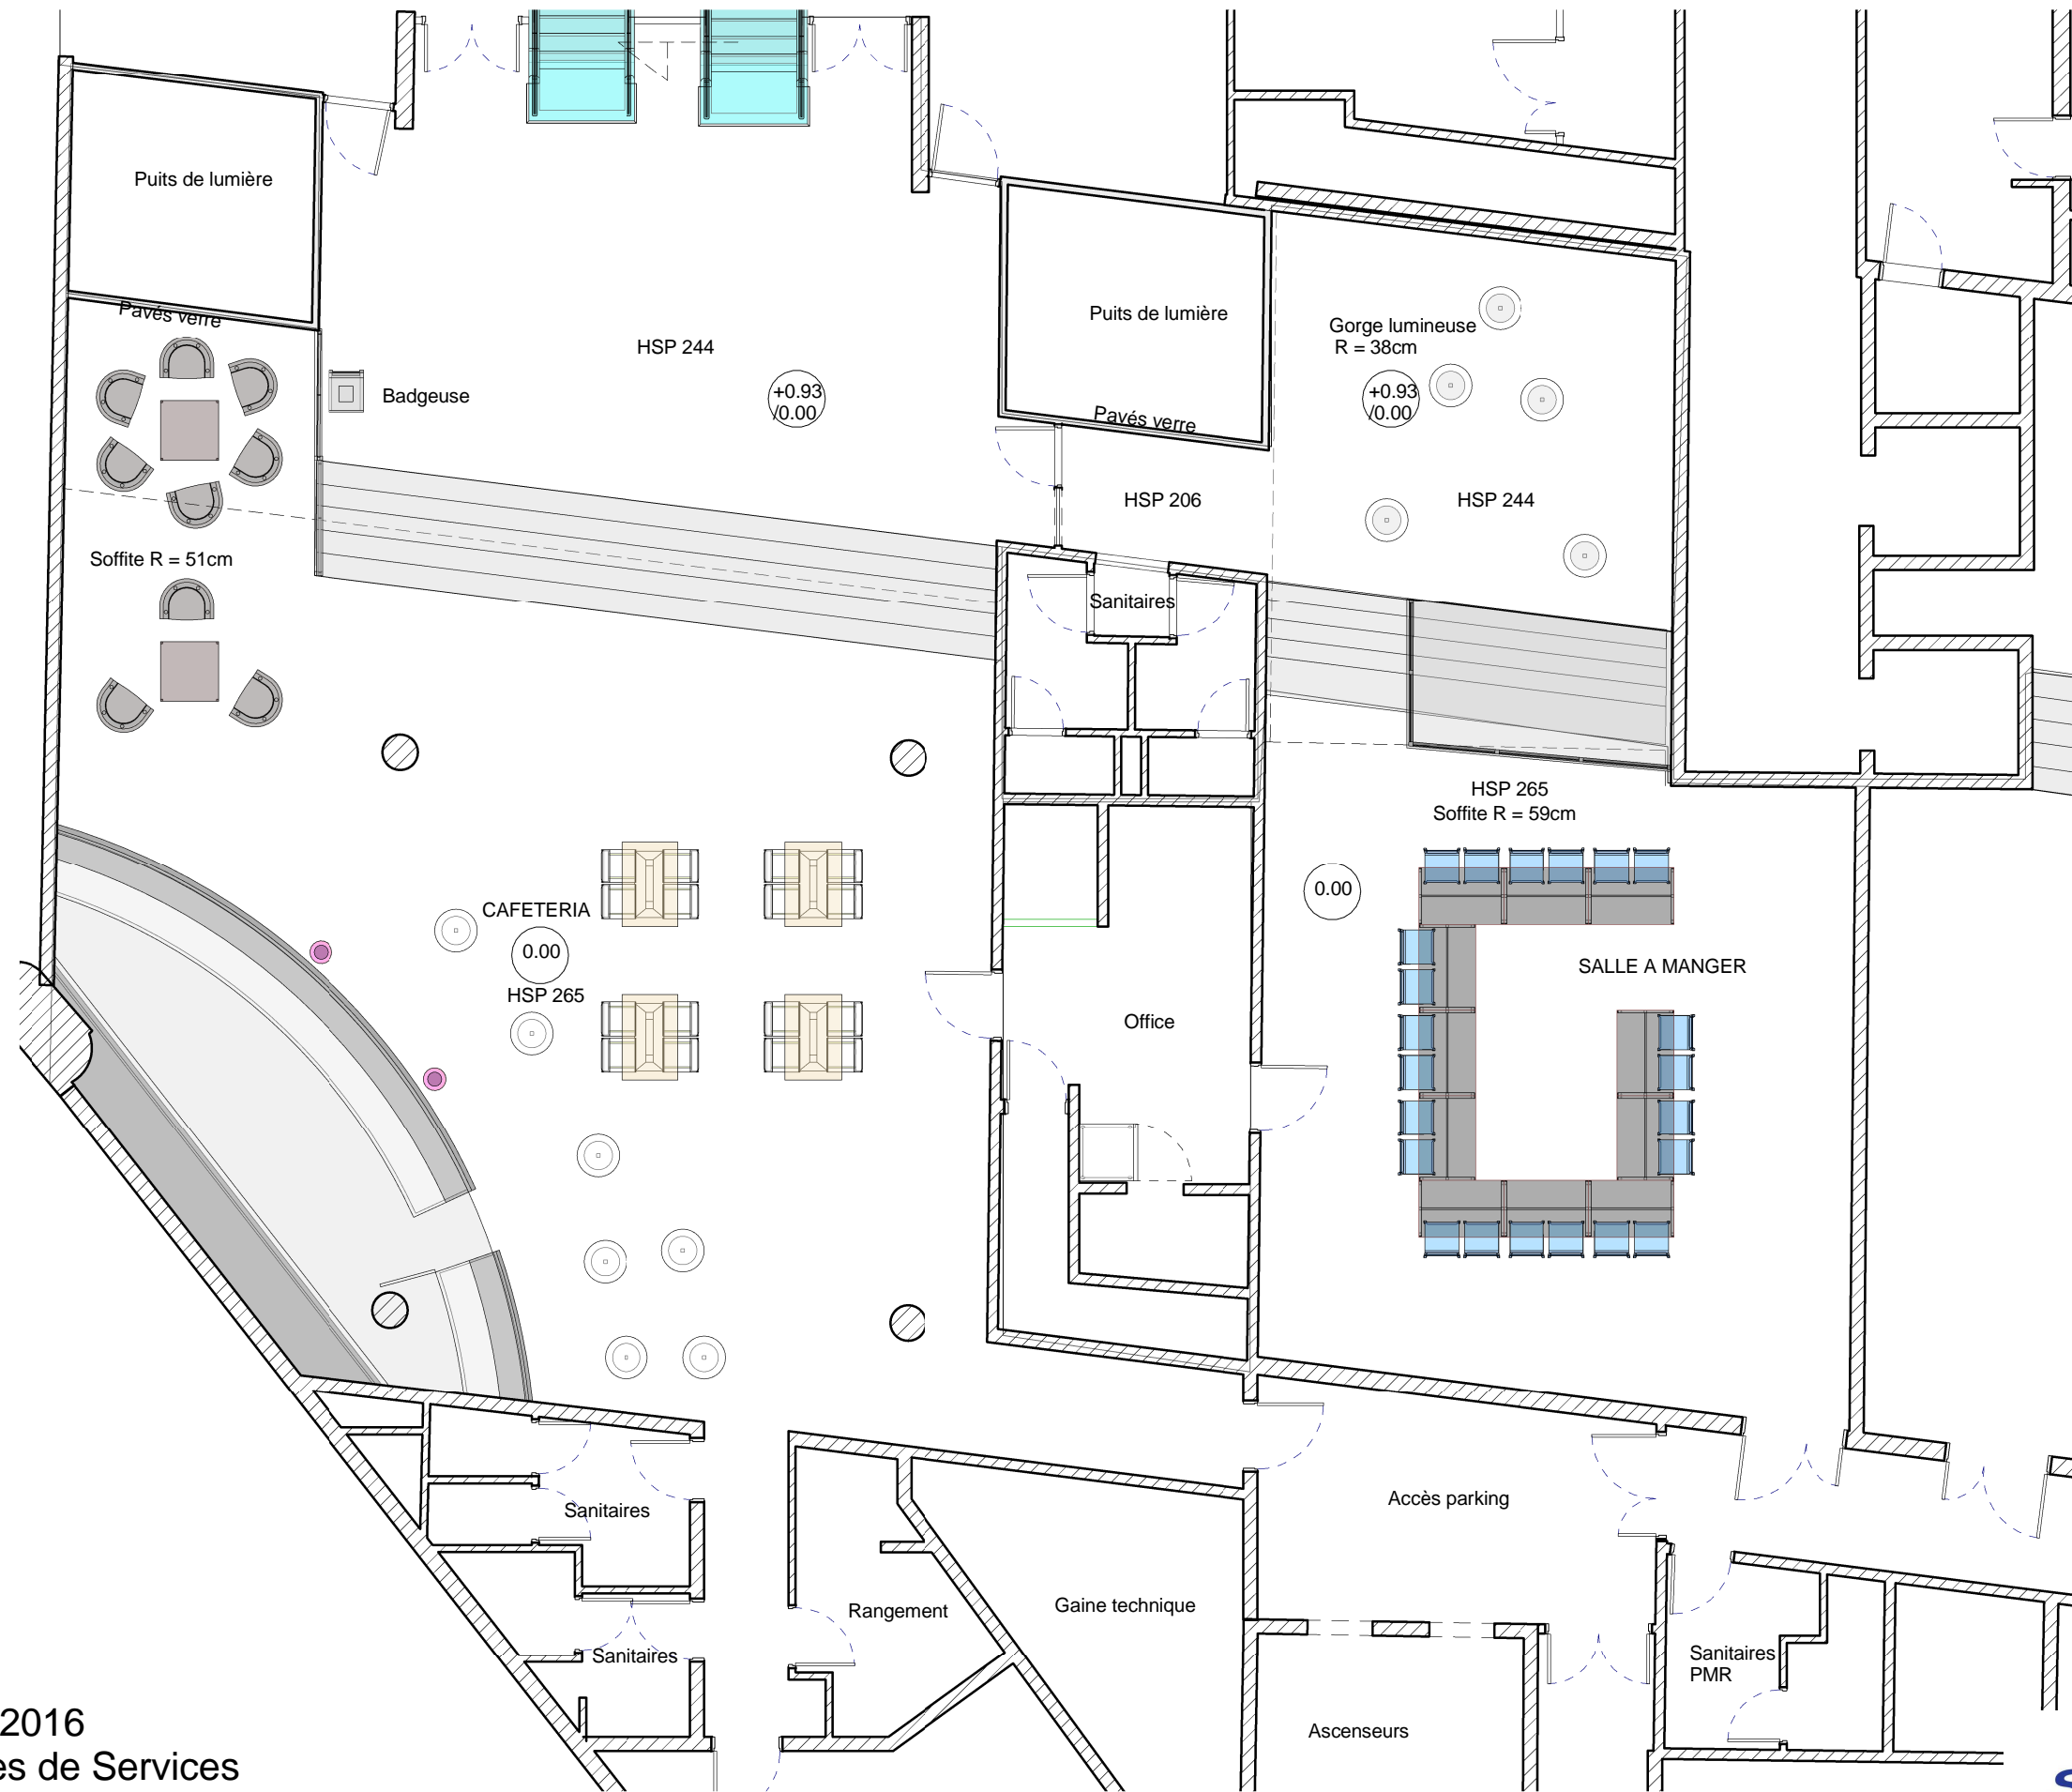


EXISTANT

Echelle 1/100 ème-23 mai 2016
 Plateformes Opérationnelles de Services
 Direction de l'ingénierie Restauration - 7499



PAROI NORD - LA DEFENSE 92

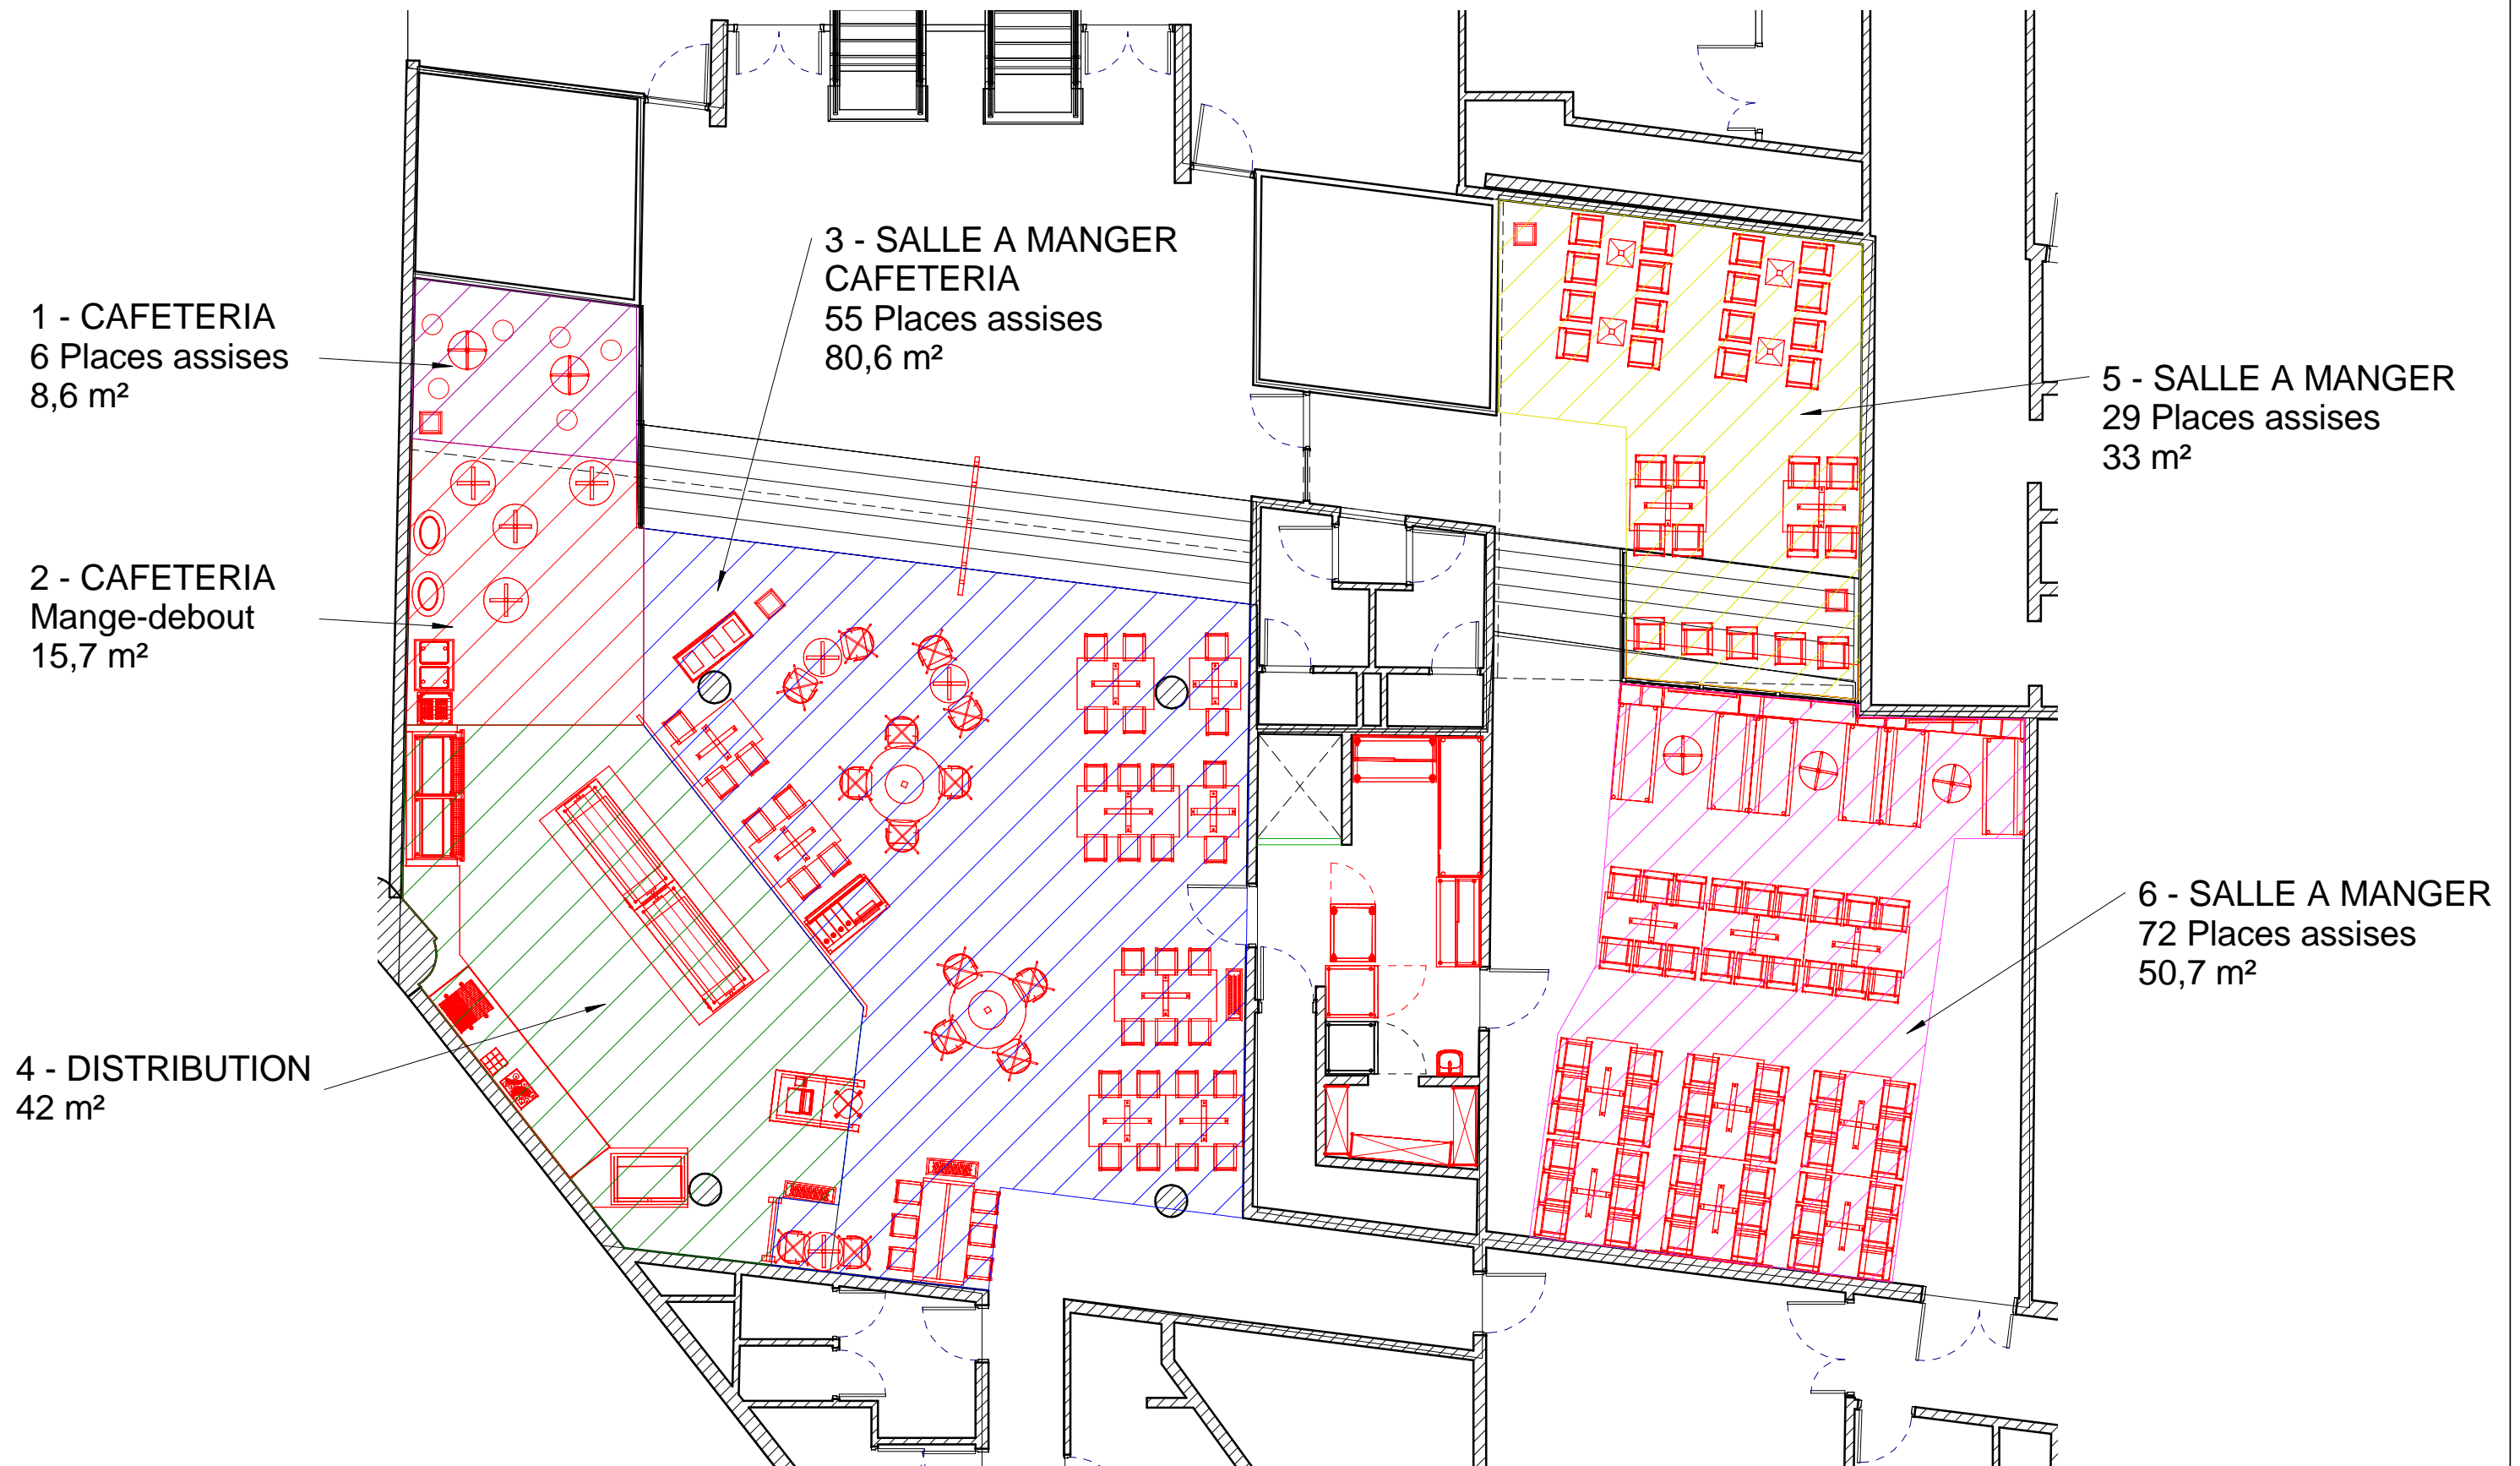


PLAN PROJET du 27.04.16
Zoning pour calcul effectif
Echelle 1/100 ème
Plateformes Opérationnelles de Services
Direction de l'ingénierie Restauration - 7499

PAROI NORD - LA DEFENSE 92



PAROI NORD - LA DEFENSE 92

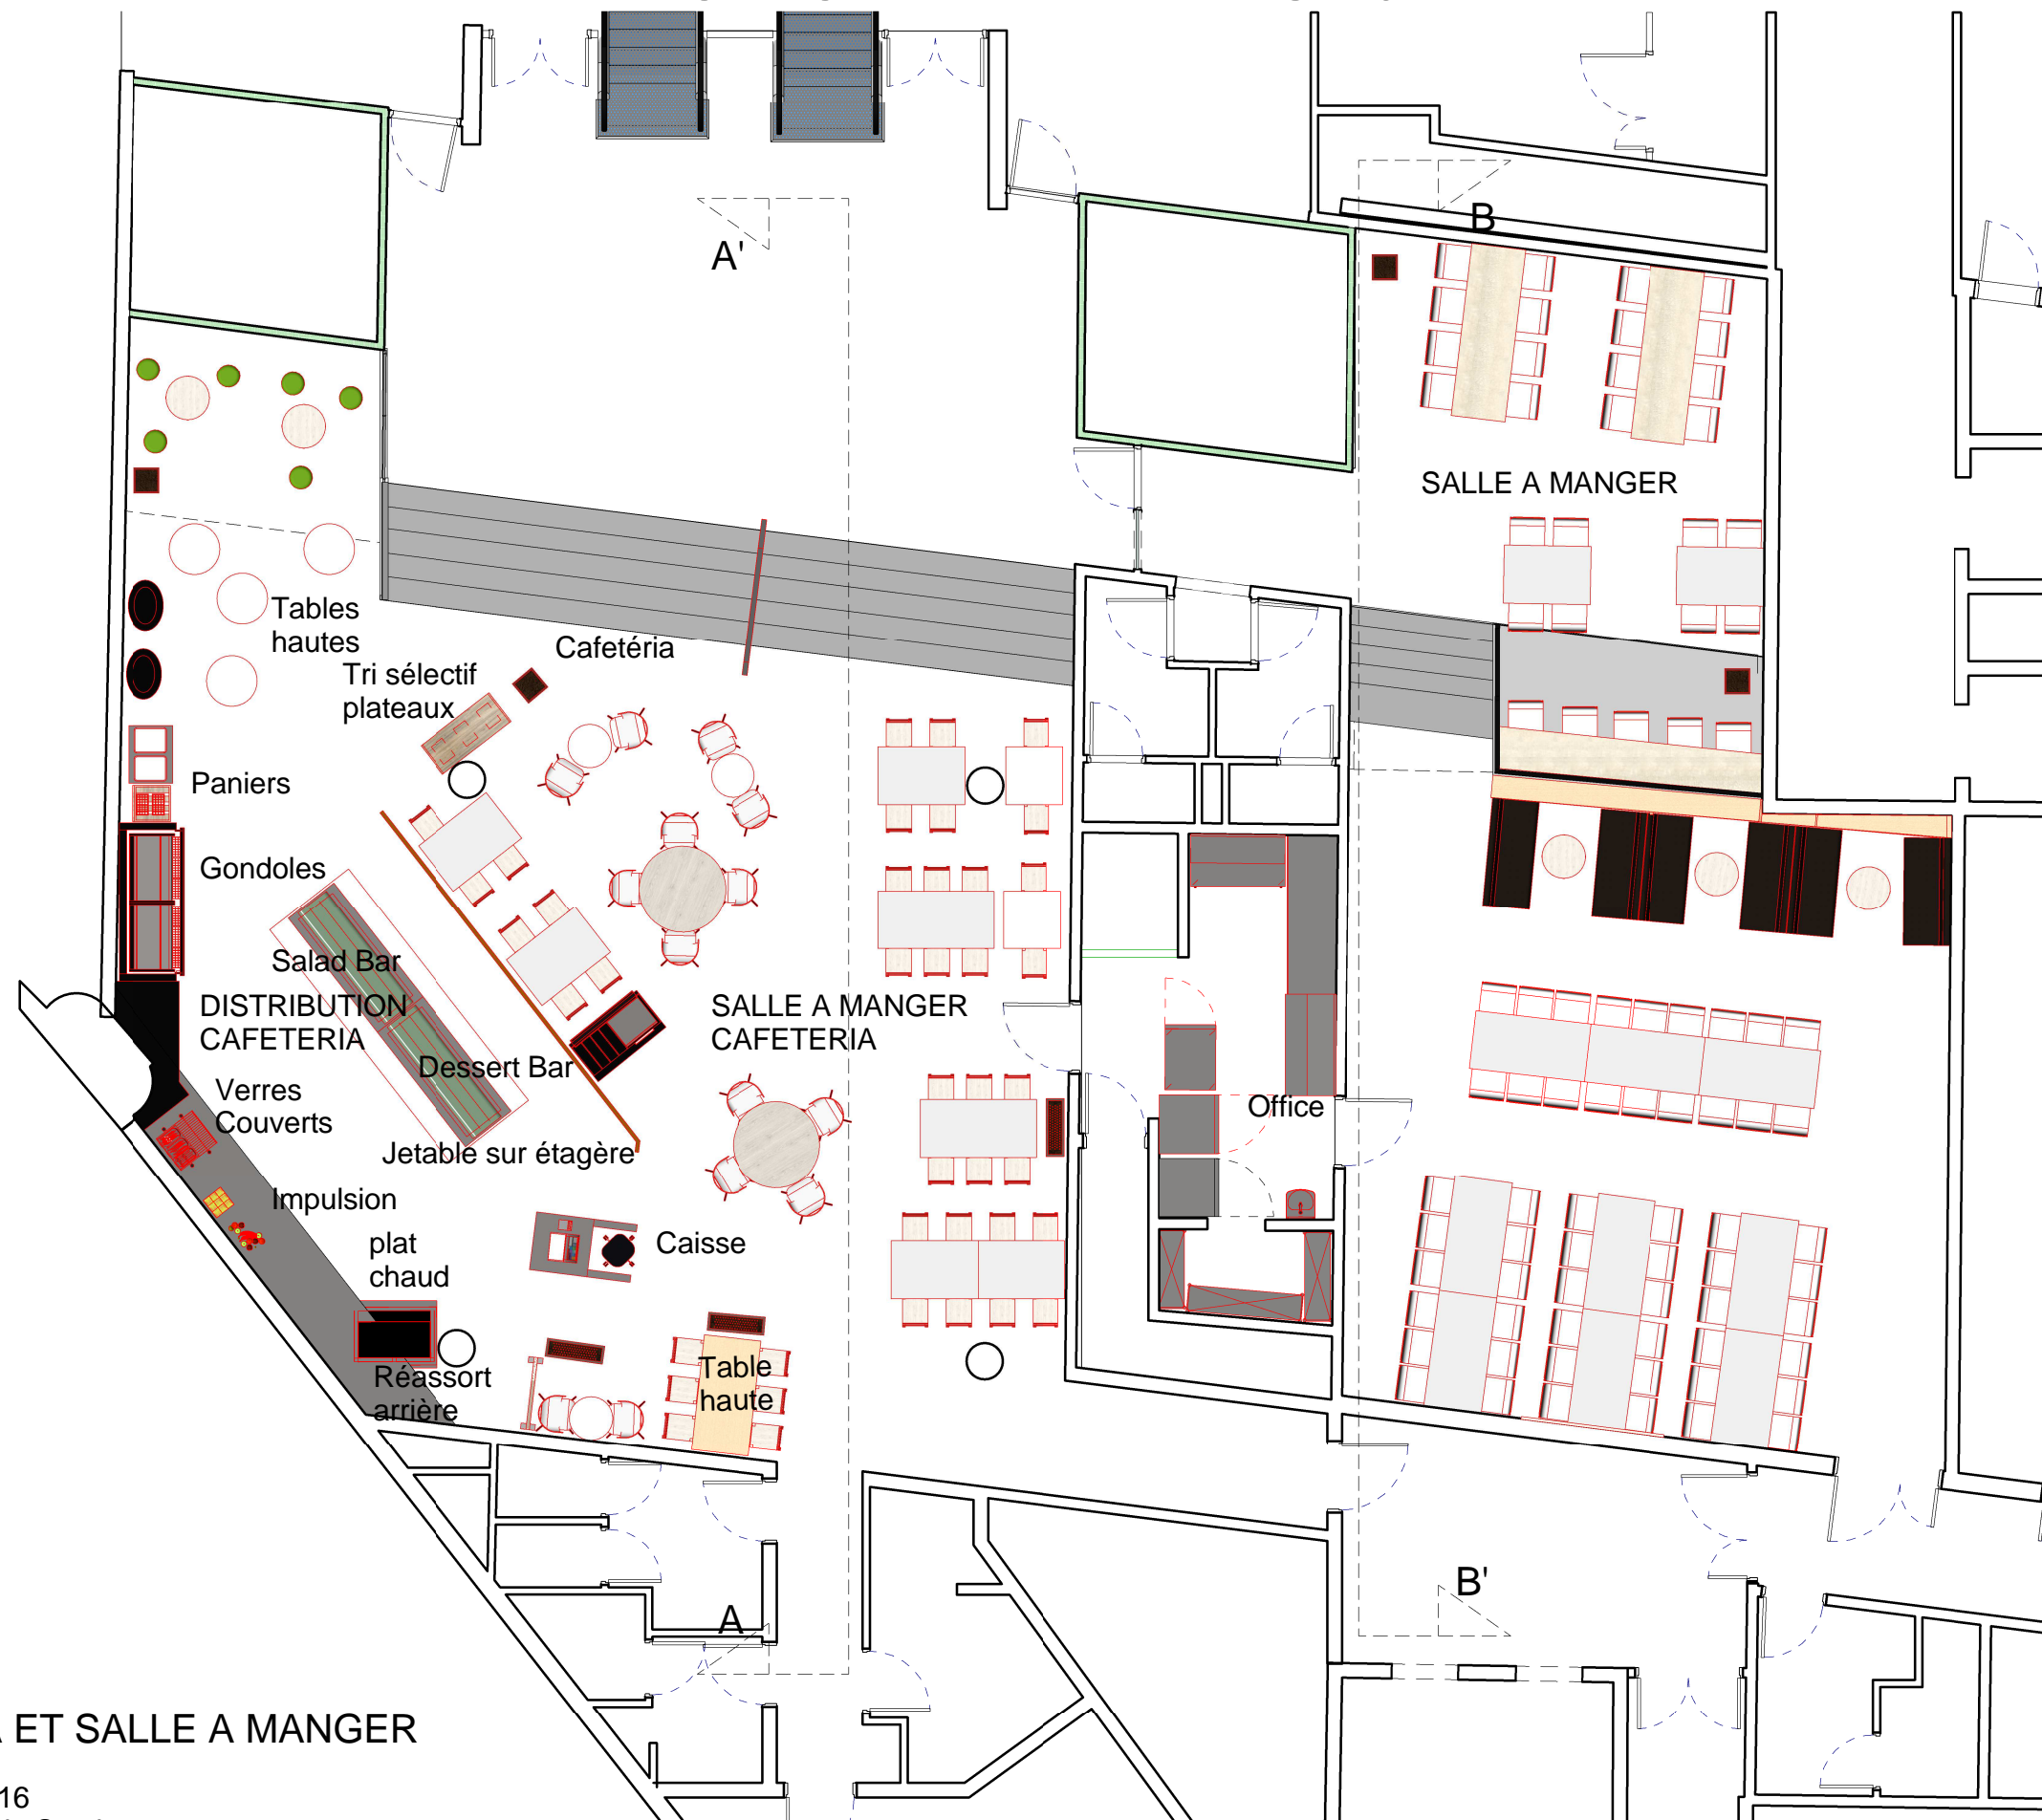

PROJET CAFETERIA ET SALLE A MANGER

Echelle 1/100 ème-23 mai 2016
Plateformes Opérationnelles de Services
Direction de l'ingénierie Restauration - 7499


PAROI NORD - LA DEFENSE 92



CAFETERIA COUPE A A'

Echelle 1/50 ème-23 mai 2016
Plateformes Opérationnelles de Services
Direction de l'ingénierie Restauration - 7499

PAROI NORD - LA DEFENSE 92

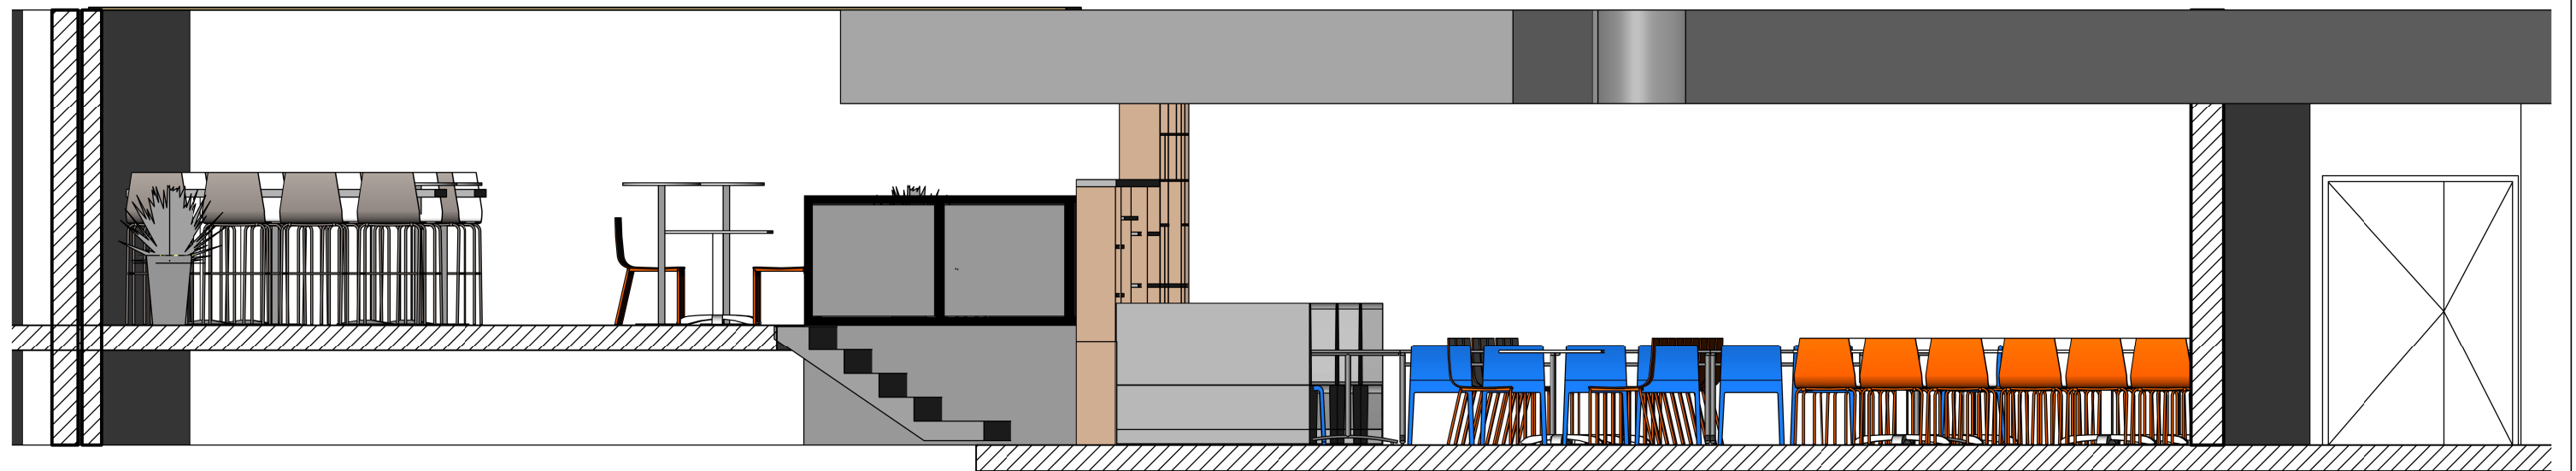

SALLE A MANGER COUPE B B'

Echelle 1/50 ème-23 mai 2016
Plateformes Opérationnelles de Services
Direction de l'ingénierie Restauration - 7499